
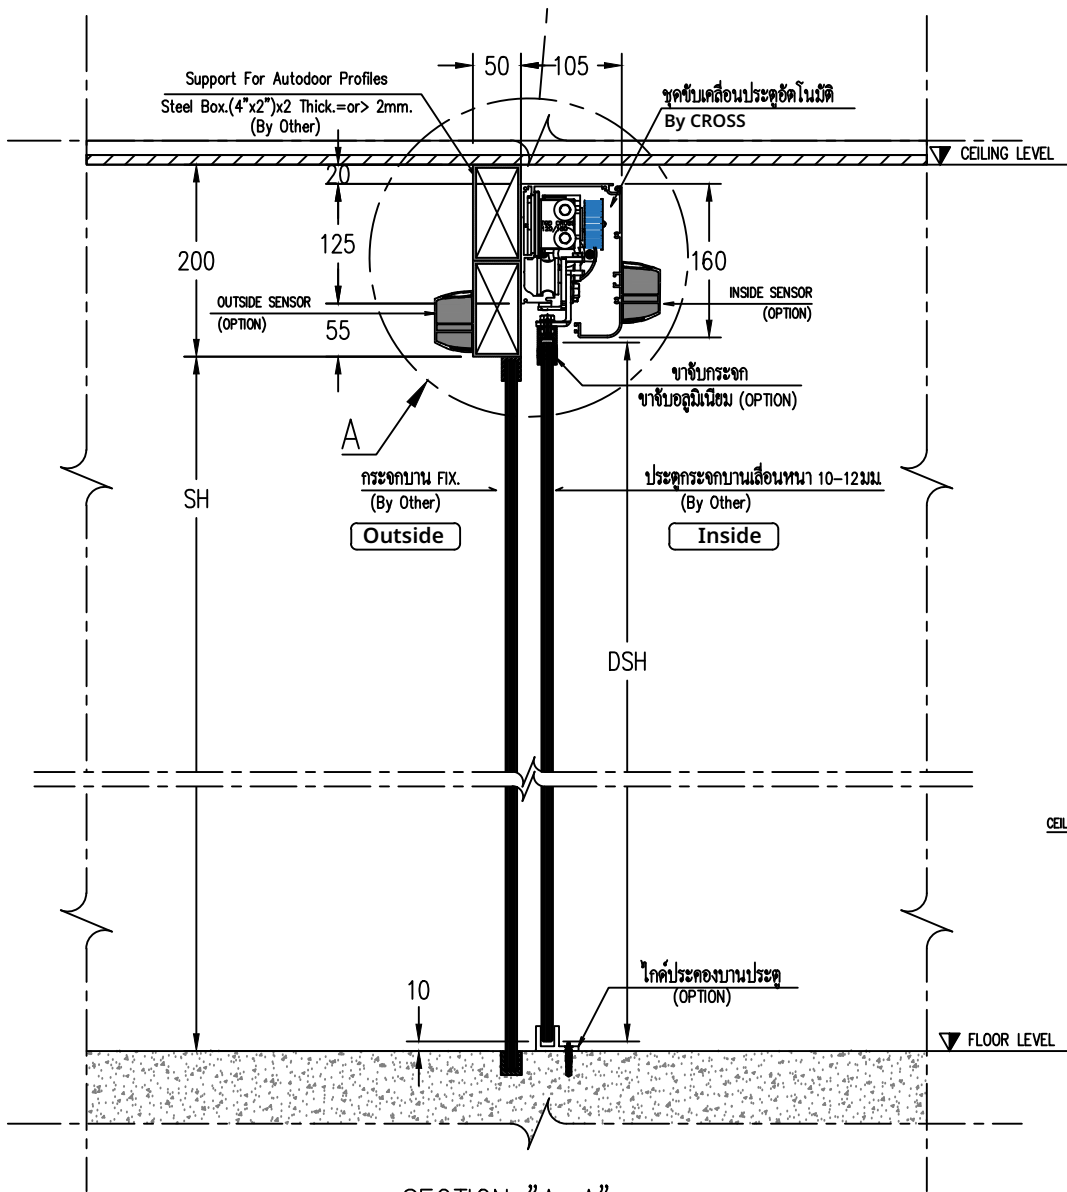


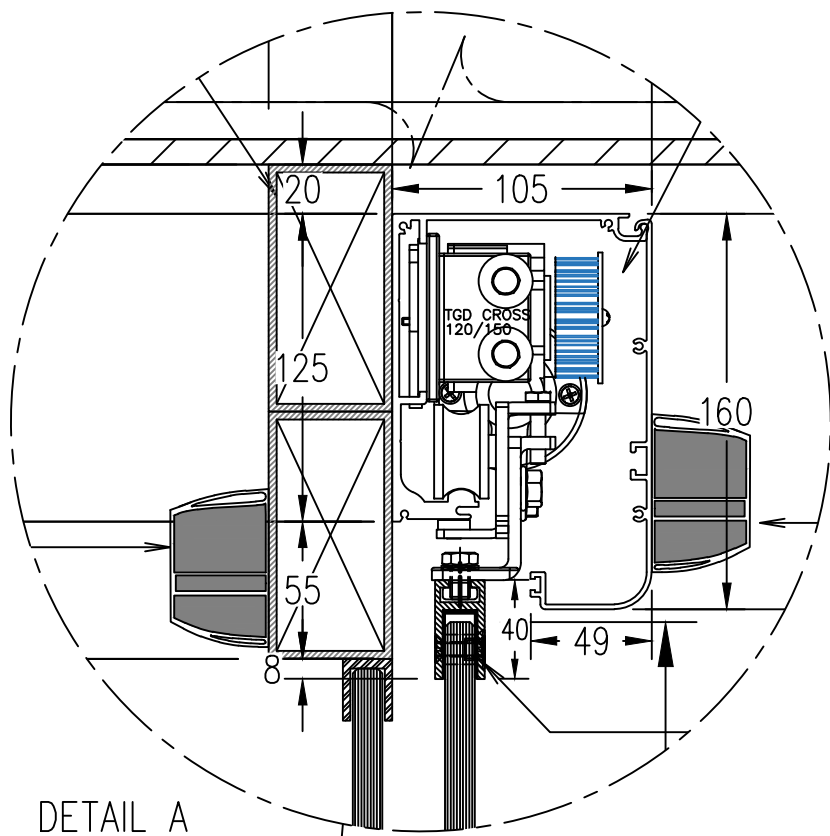

SECTION "A-A"
การติดตั้งชุดขับเคลื่อนประตู

SH = ระยะพื้น(FLOOR FINISH) ถึงระยะใต้เหล็ก SUPPORT

DSH = ความสูงประตูบานเลื่อน

L = ระยะเคลียร์ผนัง

DW = ความกว้างช่องประตู


DSW(L,R) = ความกว้างประตูบานเลื่อน

DSO(L,R) = ความกว้างบานฟิกซ์

*** DIMENSION ARE IN MM.(ระยะที่ใช้ในแบบหน่วยเป็นมิลลิเมตร) ***


ห้ามมิให้ผู้ใดละเมิดไม่ว่าการลอกเลียนแบบ คัดแปลง ทำซ้ำ หรือนำส่วนใดส่วนหนึ่งไปใช้โดยไม่ได้รับอนุญาตเป็นลายลักษณ์อักษร หากฝ่าฝืนมีโทษตามกฎหมายอยู่ด้วยสูงสุด

บริษัทฯ ขอสงวนสิทธิ์ในการเปลี่ยนแปลงข้อมูล และข้อกำหนดโดยไม่ต้องแจ้งให้ทราบล่วงหน้า

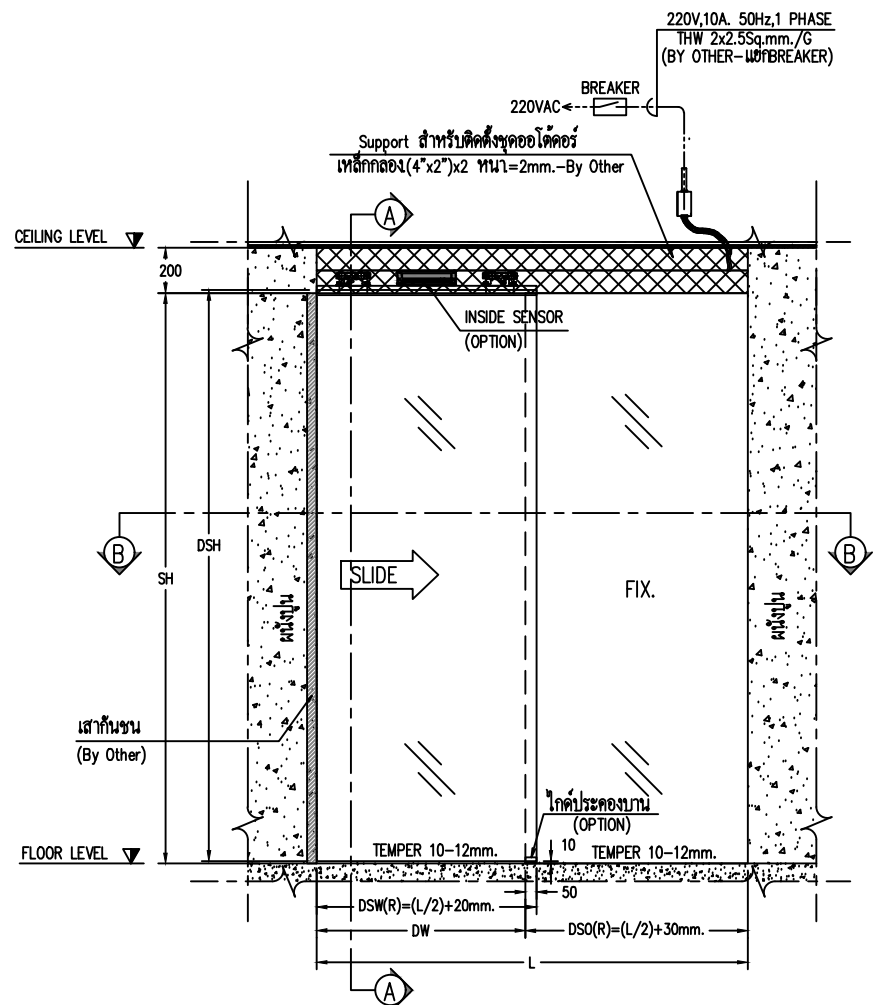

ELEVATION "C"

SECTION "B-B"

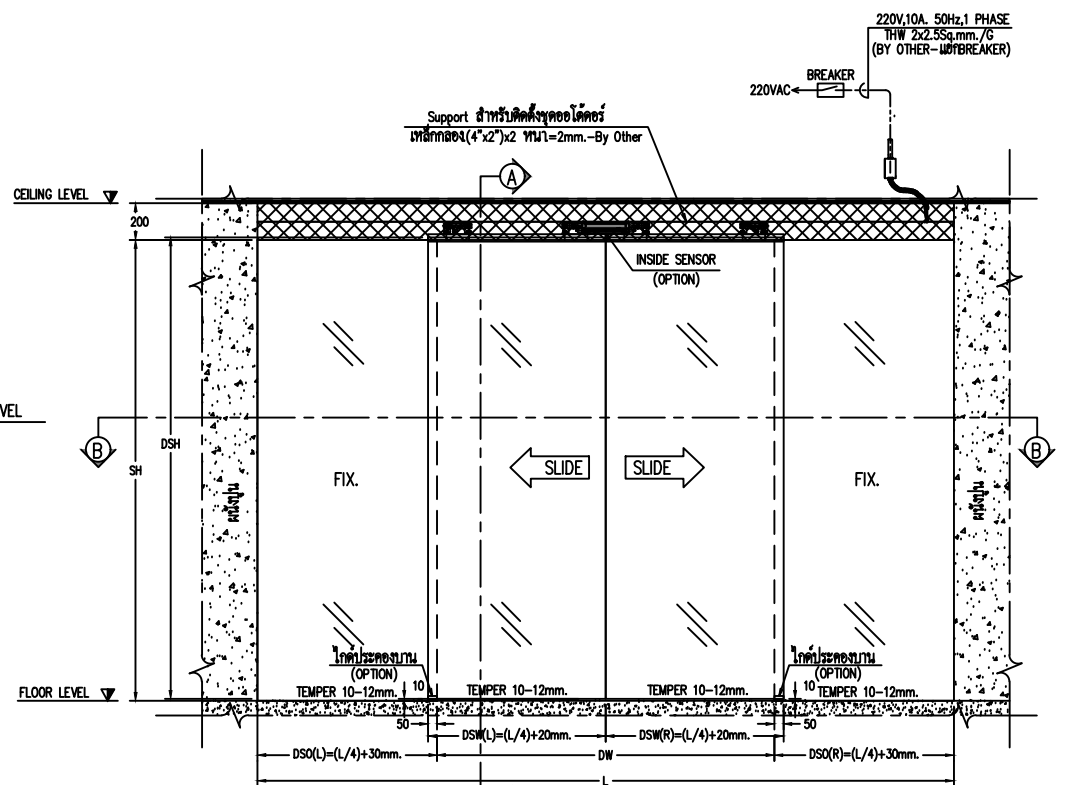

ELEVATION "C"

SECTION "B-B"

All rights reserved

Private & Confidential



www.crossautodoor.com

TITLE : STANDARD DRAWING GLASS TYPE (TOP DOOR ALUMINIUM)

DRAWN BY : Mr.Padchaya.K

DRAWING_NO.

PROJECT NAME : -

MODEL: TGD CROSS-120/150

SALE PERSON : -

CHECKED BY : -

LOCATION : -

SCALE : NTS

DATE (dd/mm/yy) : 06/09/2023

APPROVED BY : -

Sheet 1 Of 1