
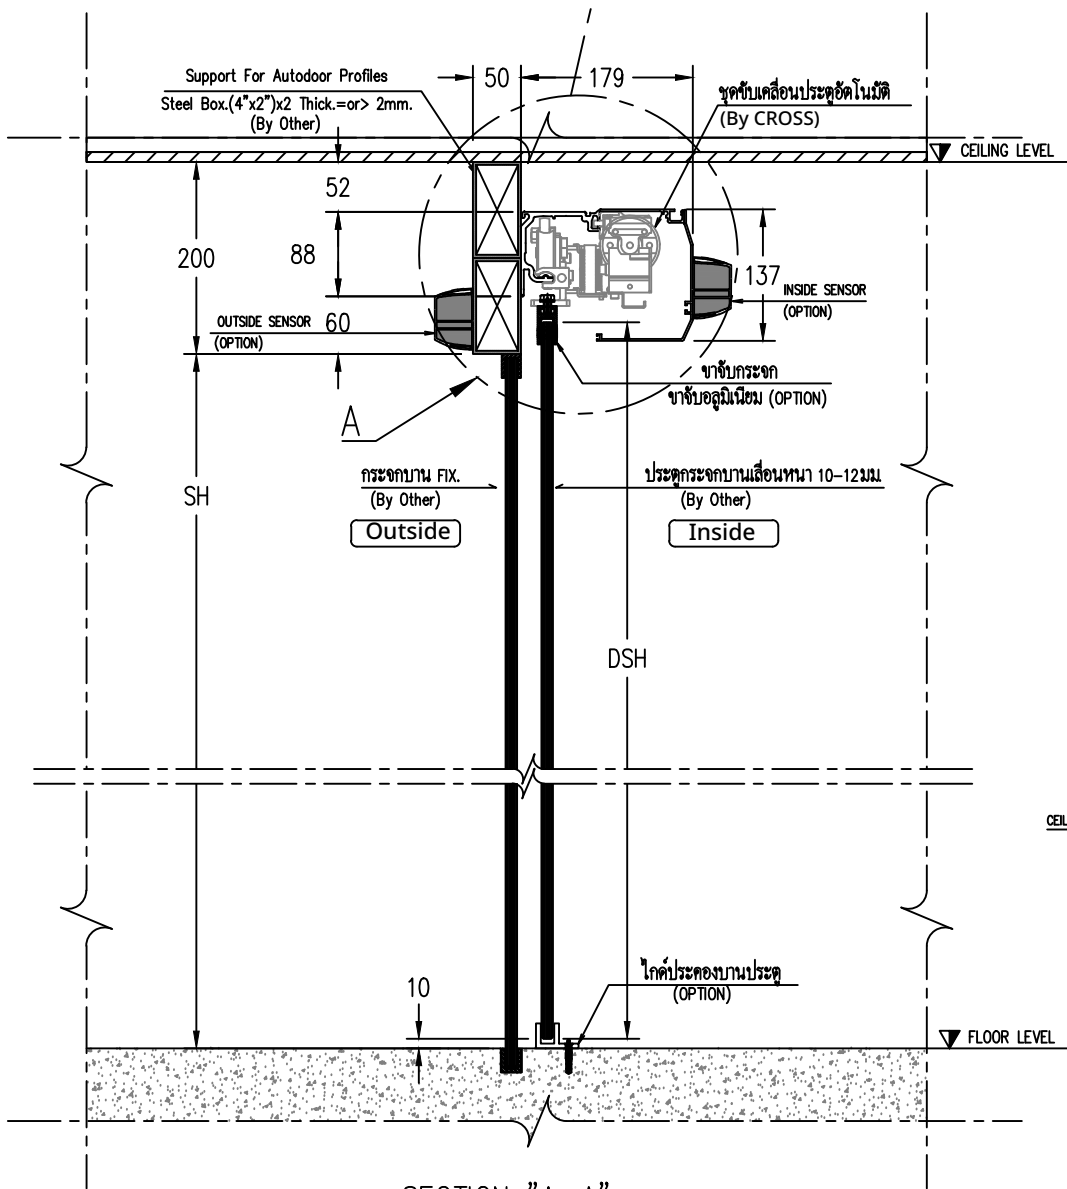


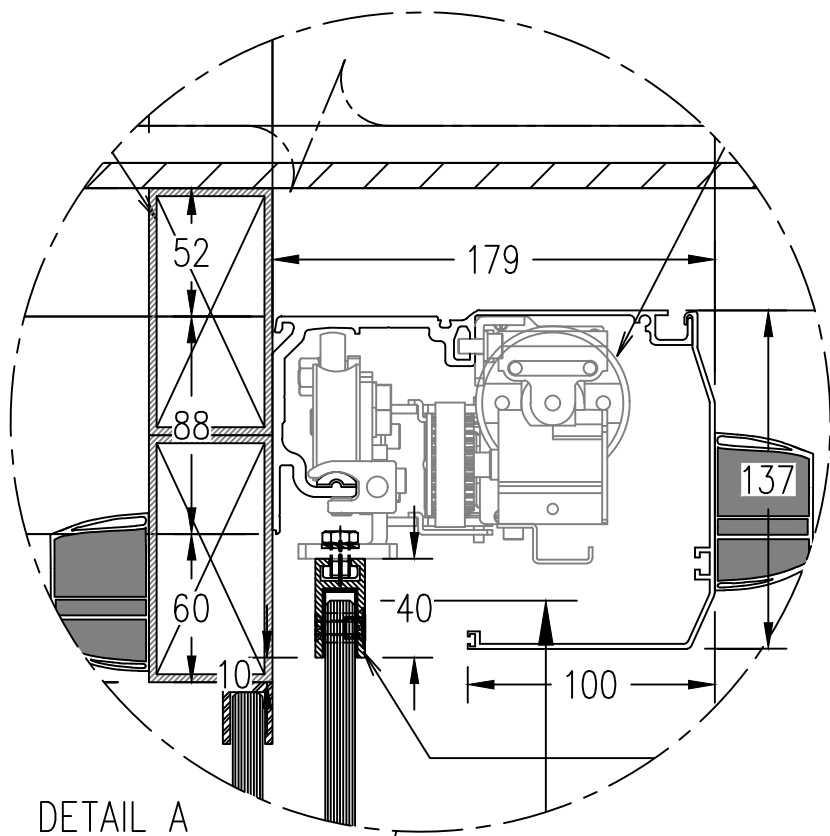


SECTION "A-A"
การติดตั้งชุดขับเคลื่อนประตู

SH = ระยะพื้น (FLOOR FINISH) ถึงระดับใต้เหล็ก SUPPORT
DSH = ความสูงประตูบานเลื่อน
L = ระยะเคลื่อนที่
DW = ความกว้างช่องประตู
DSW(L,R) = ความกว้างประตูบานเลื่อน
DSO(L,R) = ความกว้างบานฟิกซ์

*** DIMENSION ARE IN MM. (ระยะที่ใช้ในแบบหน่วยเป็นมิลลิเมตร) ***


***ห้ามมิให้ผู้ใดละเมิดไม่ว่าการลอกเลียนแบบ คัดแปลง ทำซ้ำ หรือนำส่วนใดส่วนหนึ่งไปใช้โดยการ
เผยแพร่หรืออ้างโดยไม่ได้รับอนุญาตเป็นลายลักษณ์อักษร หากฝ่าฝืนมีโทษตามกฎหมายอยู่ด้วยสูงสุด***

บริษัทฯ ขอสงวนสิทธิ์ในการเปลี่ยนแปลงข้อมูล และข้อกำหนดโดยไม่ต้องแจ้งให้ทราบล่วงหน้า

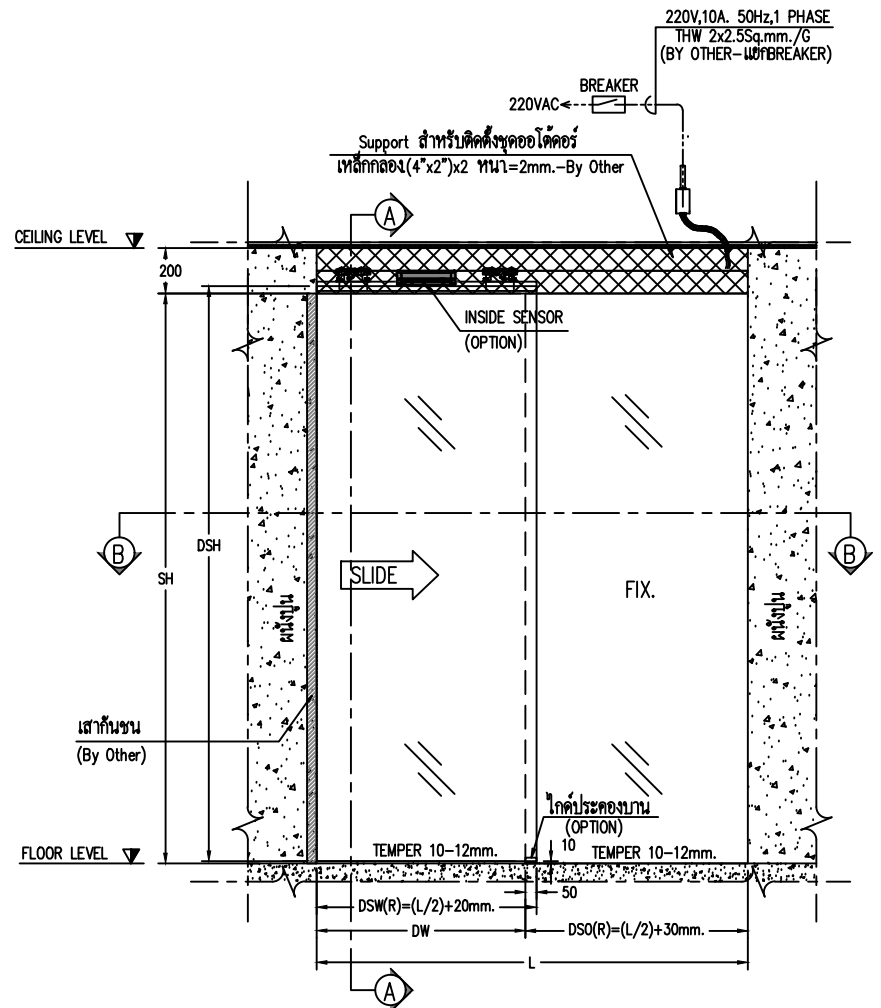

ELEVATION "C"

SECTION "B-B"

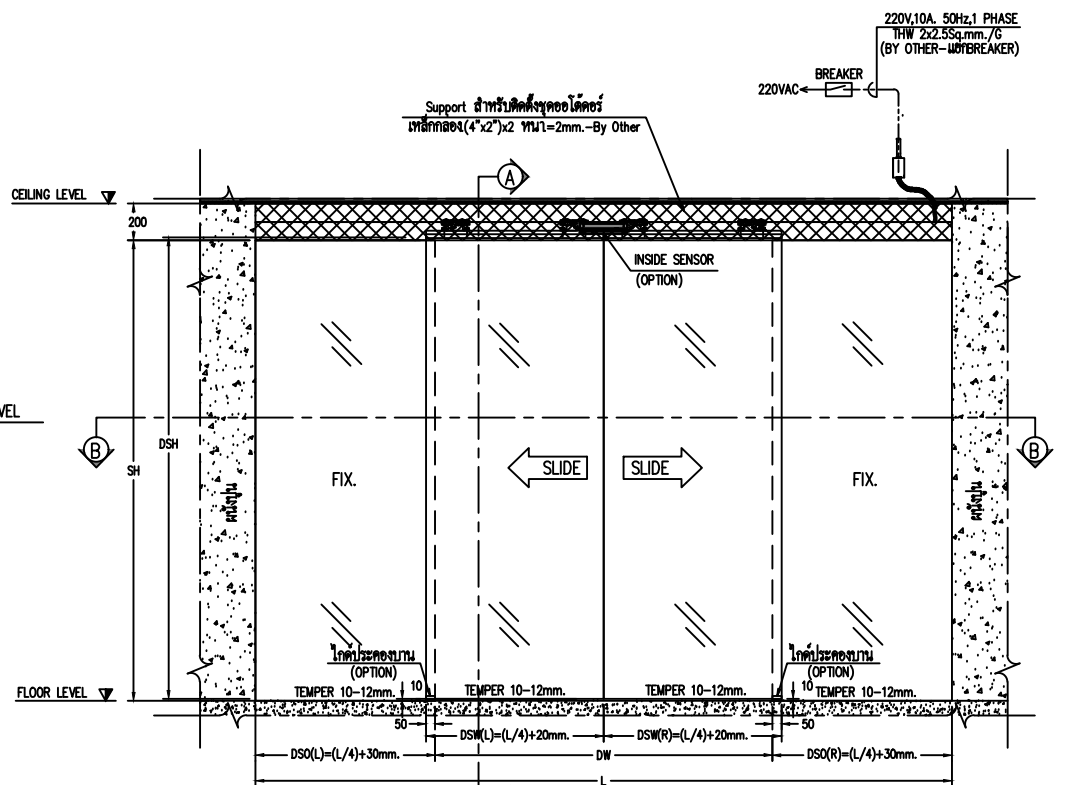

ELEVATION "C"

SECTION "B-B"

All rights reserved

Private & Confidential



www.crossautodoor.com

TITLE : STANDARD DRAWING GLASS TYPE (TOP DOOR ALUMINIUM)

DRAWN BY : Mr.Padchaya.K

PROJECT NAME : -

MODEL: CROSS SlimDrive-120

SALE PERSON : -

CHECKED BY : -

LOCATION : -

SCALE : NTS

DATE (dd/mm/yy) : 05/09/2023

APPROVED BY : -

DRAWING_NO.

Sheet 1 Of 1